


# ATT BYGGA MARKBÄDD MED ELLER UTAN FOSFORFÄLLNING OCH EFTERBEHANDLING

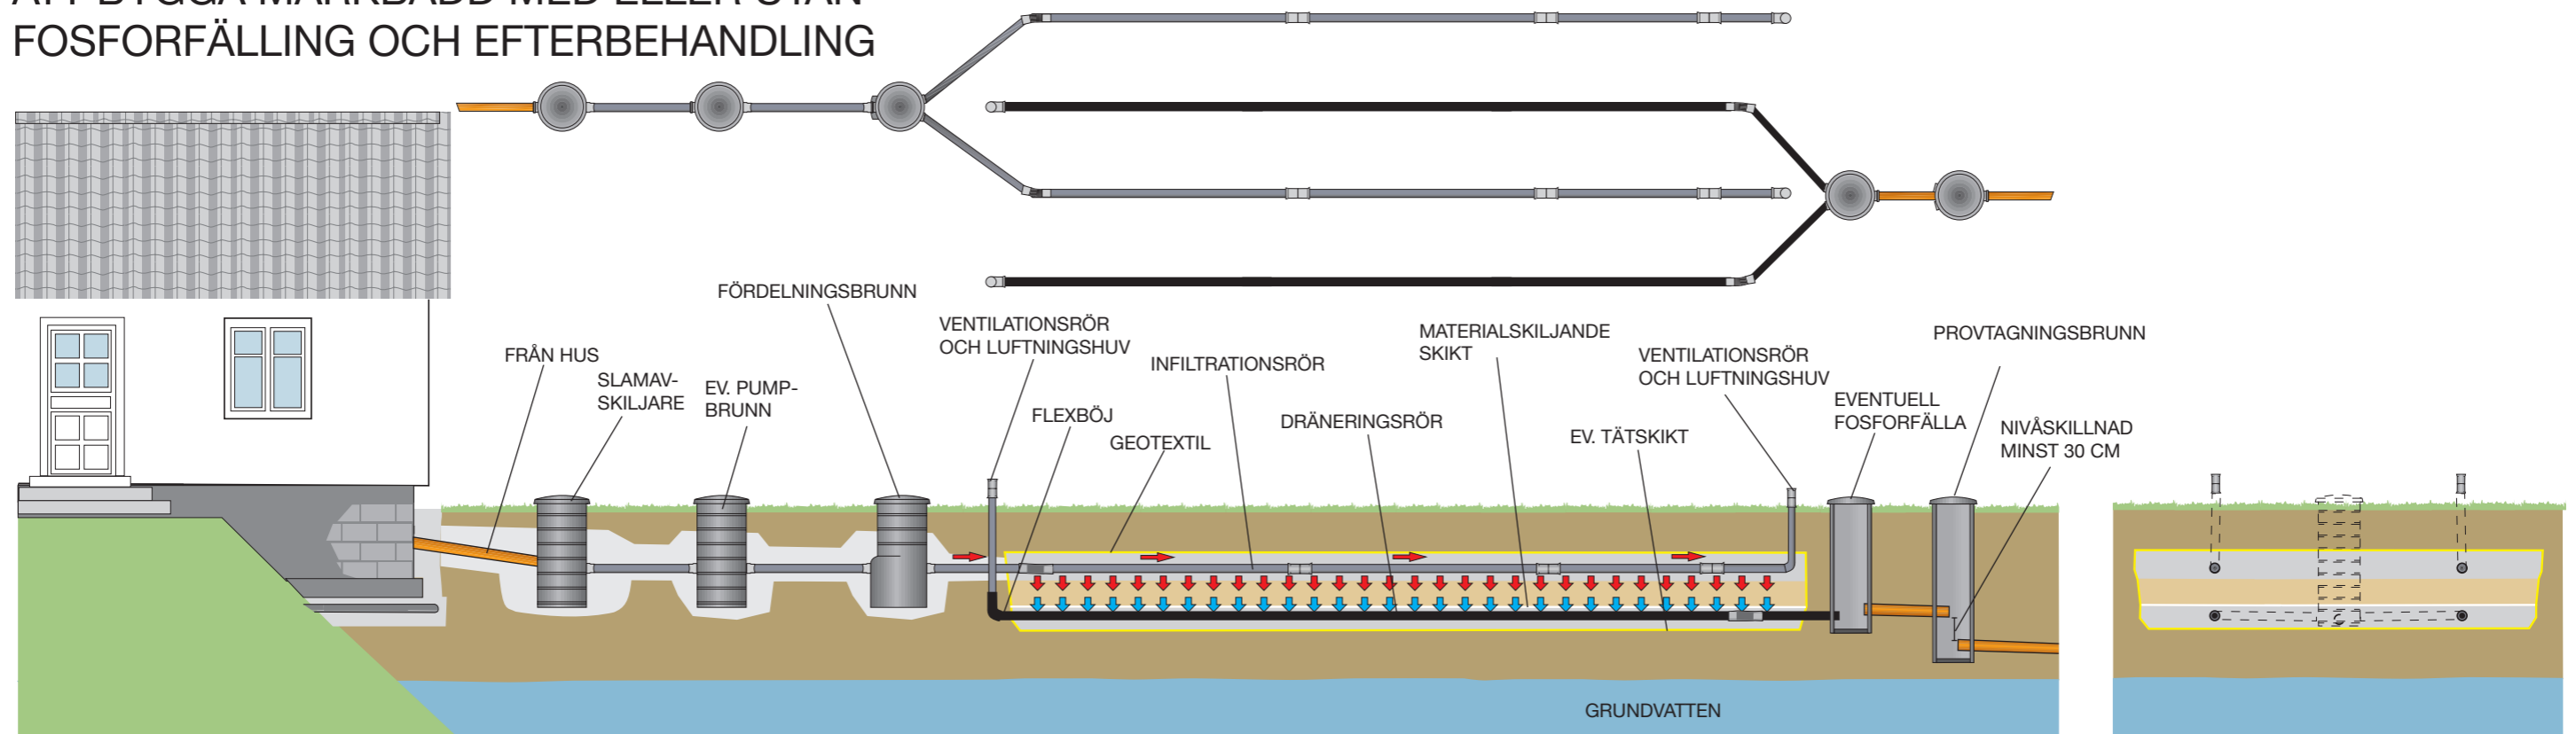

MARKBÄDDEN: Fyll i de gula rutorna med de mått och djup du kommer att använda.

## SLAMAVSKILJARE

Befintlig slamavskiljare  ja  nej  
 Slamavskiljarens volym ..... m<sup>3</sup>  
 fabrikat .....

## MARKBÄDDEN

Bäddens längd ..... m  
 Bäddens bredd ..... m

## SPRIDARLEDNINGAR

Antal ledningar ..... st  
 Ledningarnas längd (max 15 m) ..... m  
 Avstånd mellan spridarledningarna ..... cm

SPRIDNINGSLAGER bör vara minst 35 cm tvättad makadam eller singel 12-24 alt. 16-32

Spridningslagret är ..... cm

RENINGSLAGER bör vara 80 cm sand 0-8

Sandlagret är ..... cm

## MATERIALSKILJANDE SKIKT

Material .....  
 Tjocklek ..... cm  
 UPPSAMLINGSLAGER bör vara makadam eller singel 12-24 resp 16-32  
 Uppsamlingslagret är ..... cm

AVSTÅND uppsamlingsrör/markbäddens botten till högsta grundvatten/berg

Vårt avstånd uppsamlingsrör till grundvatten/berg är ..... cm

PUMPBRUNN – anläggningen förses med pumpbrunn  ja  nej

UPPHÖJD ANLÄGGNING – anläggningen utförs som upphöjd  ja  nej

TÄT MARKBÄDD – bädden skall göras som tät markbädd  ja  nej

Tätskikt material (ex gummiduk):

.....

Fyll i de gula fälten med de mått, storlekar och djup du kommer att använda.

## VENTILATION

Separata ventilationsrör med löstagbart ventilerat lock 20 cm ovan mark, vinklade uppåt 90 grader.

## PROVTAGNINGSBRUNN

I förekommande fall bör brunnen ha en diameter på minst 30 cm

Brunnens diameter ..... cm

Nivåskillnad mellan inlopp och utlopp ..... cm

## FOSFORFÄLLNING

Anläggningen skall förses med  
 förfällning  Ja  Nej  
 fosforfälla  Ja  Nej

Systemets benämning .....

## EFTERBEHANDLING MED ENKEL INFILTRATIONSYTA

Infiltrationsytans storlek (bör vara minst 10 kvm) ..... kvm

Lodrätt avstånd från spridarledning till högsta grundvatten (bör vara minst 0,5m) ..... m

## EFTERBEHANDLING MED BIOFILTERDIKE/DIKE ELLER LIKNANDE

Dikets längd innan utsläpp i naturligt system: ..... m

I diket kommer renande växter att planteras, (bladvass, rörflen, jättegröe och iris)  Ja  Nej

Diket förses med bräddavlopp till

icke vattenförande dike

vattenförande dike/å

våtmark

## SÖKANDENS UPPGIFTER

Namn .....

Adress .....

Telefon dagtid .....

Mobiltelefon .....

e-post .....

Ansökan skickas till adressen nedan

## ENTREPRENÖRENS UPPGIFTER

Namn .....


Adress .....

Telefon dagtid .....

Mobiltelefon .....

e-post .....

Har gått diplomutbildning  Ja  Nej

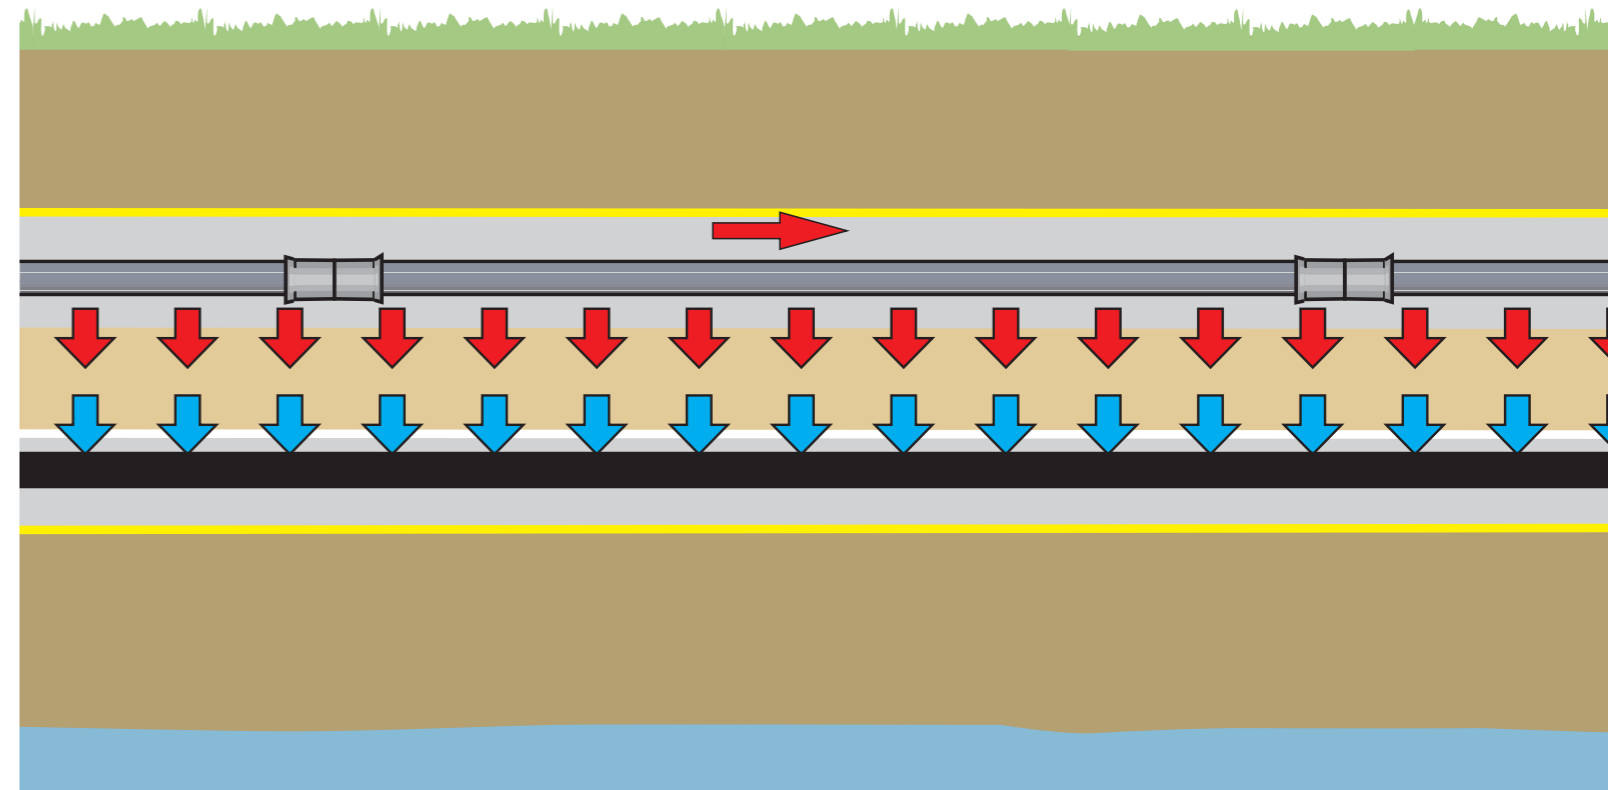

### Insamling av personuppgifter enligt dataskyddsförordningen (GDPR)

Personuppgifter i denna ansökan/anmälan kommer att behandlas i enlighet med dataskyddsförordningen. På boras.se/pub kan du läsa mer om hur Borås Stad hanterar personuppgifter.

Miljö- och konsumentnämnden är personuppgiftsansvarig, och nås via E-post miljo@boras.se eller via Miljöförvaltningens nämndsekreterare genom Borås Stads växel 033-35 70 00.

Borås Stad  
Miljöförvaltningen  
501 80 Borås  
tel: 033 - 35 30 00  
fax: 033-35 30 25  
e-post: miljo@boras.se



Herrljunga Kommun  
Bygg- och miljönämnden  
Box 201, 524 23 Herrljunga  
tel: 0513 - 170 00  
fax: 0513 - 171 33  
e-post: miljo@admin.herrljunga.se



Bollebygds Kommun  
Ballebovägen 2  
517 83 Bollebygd  
tel: 033 - 23 13 00  
fax: 033 - 23 14 28  
e-post: byggochmiljo@bollebygd.se



Tranemo Kommun  
514 80 Tranemo  
tel: 0325 - 57 60 00  
fax: 0325 - 57 61 99  
e-post: mbn@tranemo.se



Vårgårda Kommun  
Miljöförvaltningen  
447 80 VÅRGÅRDA  
tel: 0322 - 600 600  
fax: 0322 - 600 960  
e-post: miljo@vargarda.se



Ulricehamns Kommun  
Miljö- och samhällsbyggnadskontore  
523 86 Ulricehamn  
tel: 0321 - 59 50 00  
fax: 0321-59 52 74  
e-post: miljobygg@ulricehamn.se



Svenljunga Kommun  
Miljö- och byggenheten  
512 80 Svenljunga  
tel: 0325 - 180 00  
fax: 0325-185 01  
e-post: miljobygg@svenljunga.se



## SÅ HÄR TÄNKER JAG BYGGA MIN AVLOPPSANLÄGGNING MED MARKBÄDD

*Teknisk beskrivning av markbädd med eller utan fosforfällning och med efterpolering*

BILAGA TILL ANSÖKAN/ANMÄLAN OM ATT INRÄTTA ENSKILD AVLOPPSANLÄGGNING

### SÖKANDENS UPPGIFTER

Namn .....

Fastighetsbeteckning .....



BORÅS  
STAD



HERRLJUNGA  
KOMMUN



BOLLEBYGDS  
KOMMUN



TRANEMO  
KOMMUN



Vårgårda  
kommun



ULRICEHAMNS  
KOMMUN



SVENLJUNGA  
KOMMUN