


ILLUSTRATIONSPLAN DEL 1

GRANSKNING Upprättad 2024-02-29




Skala 1:1000 i A0-format och skala 1:2000 i A2-format.

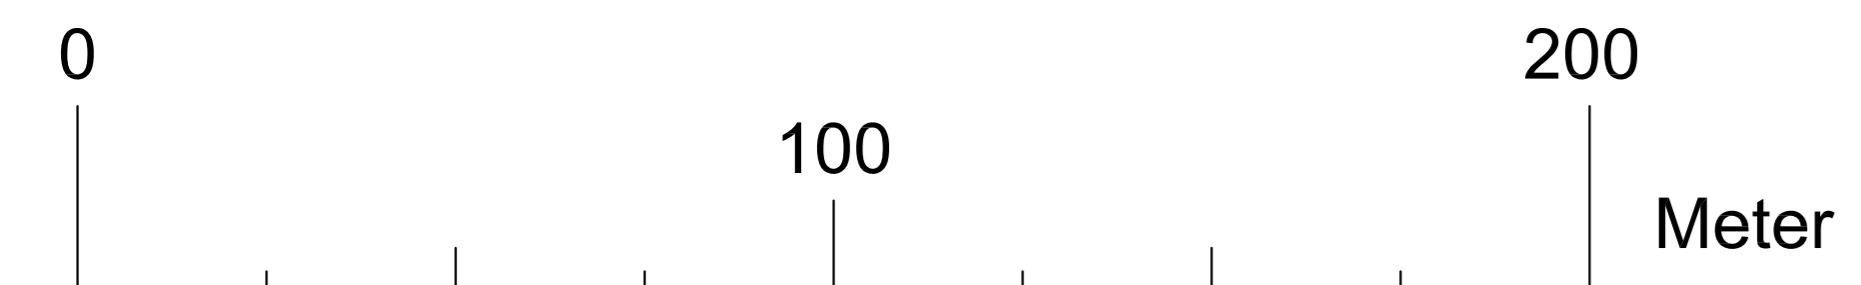


ILLUSTRATIONSPLAN DEL 2

GRANSKNING Upprättad 2024-02-29

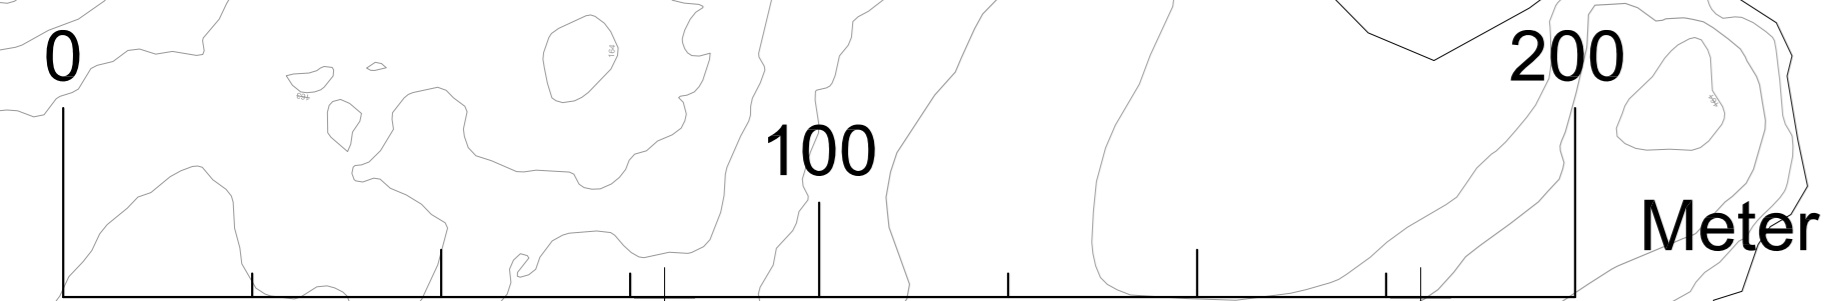


Skala 1:1000 i A0-format och skala 1:2000 i A2-format

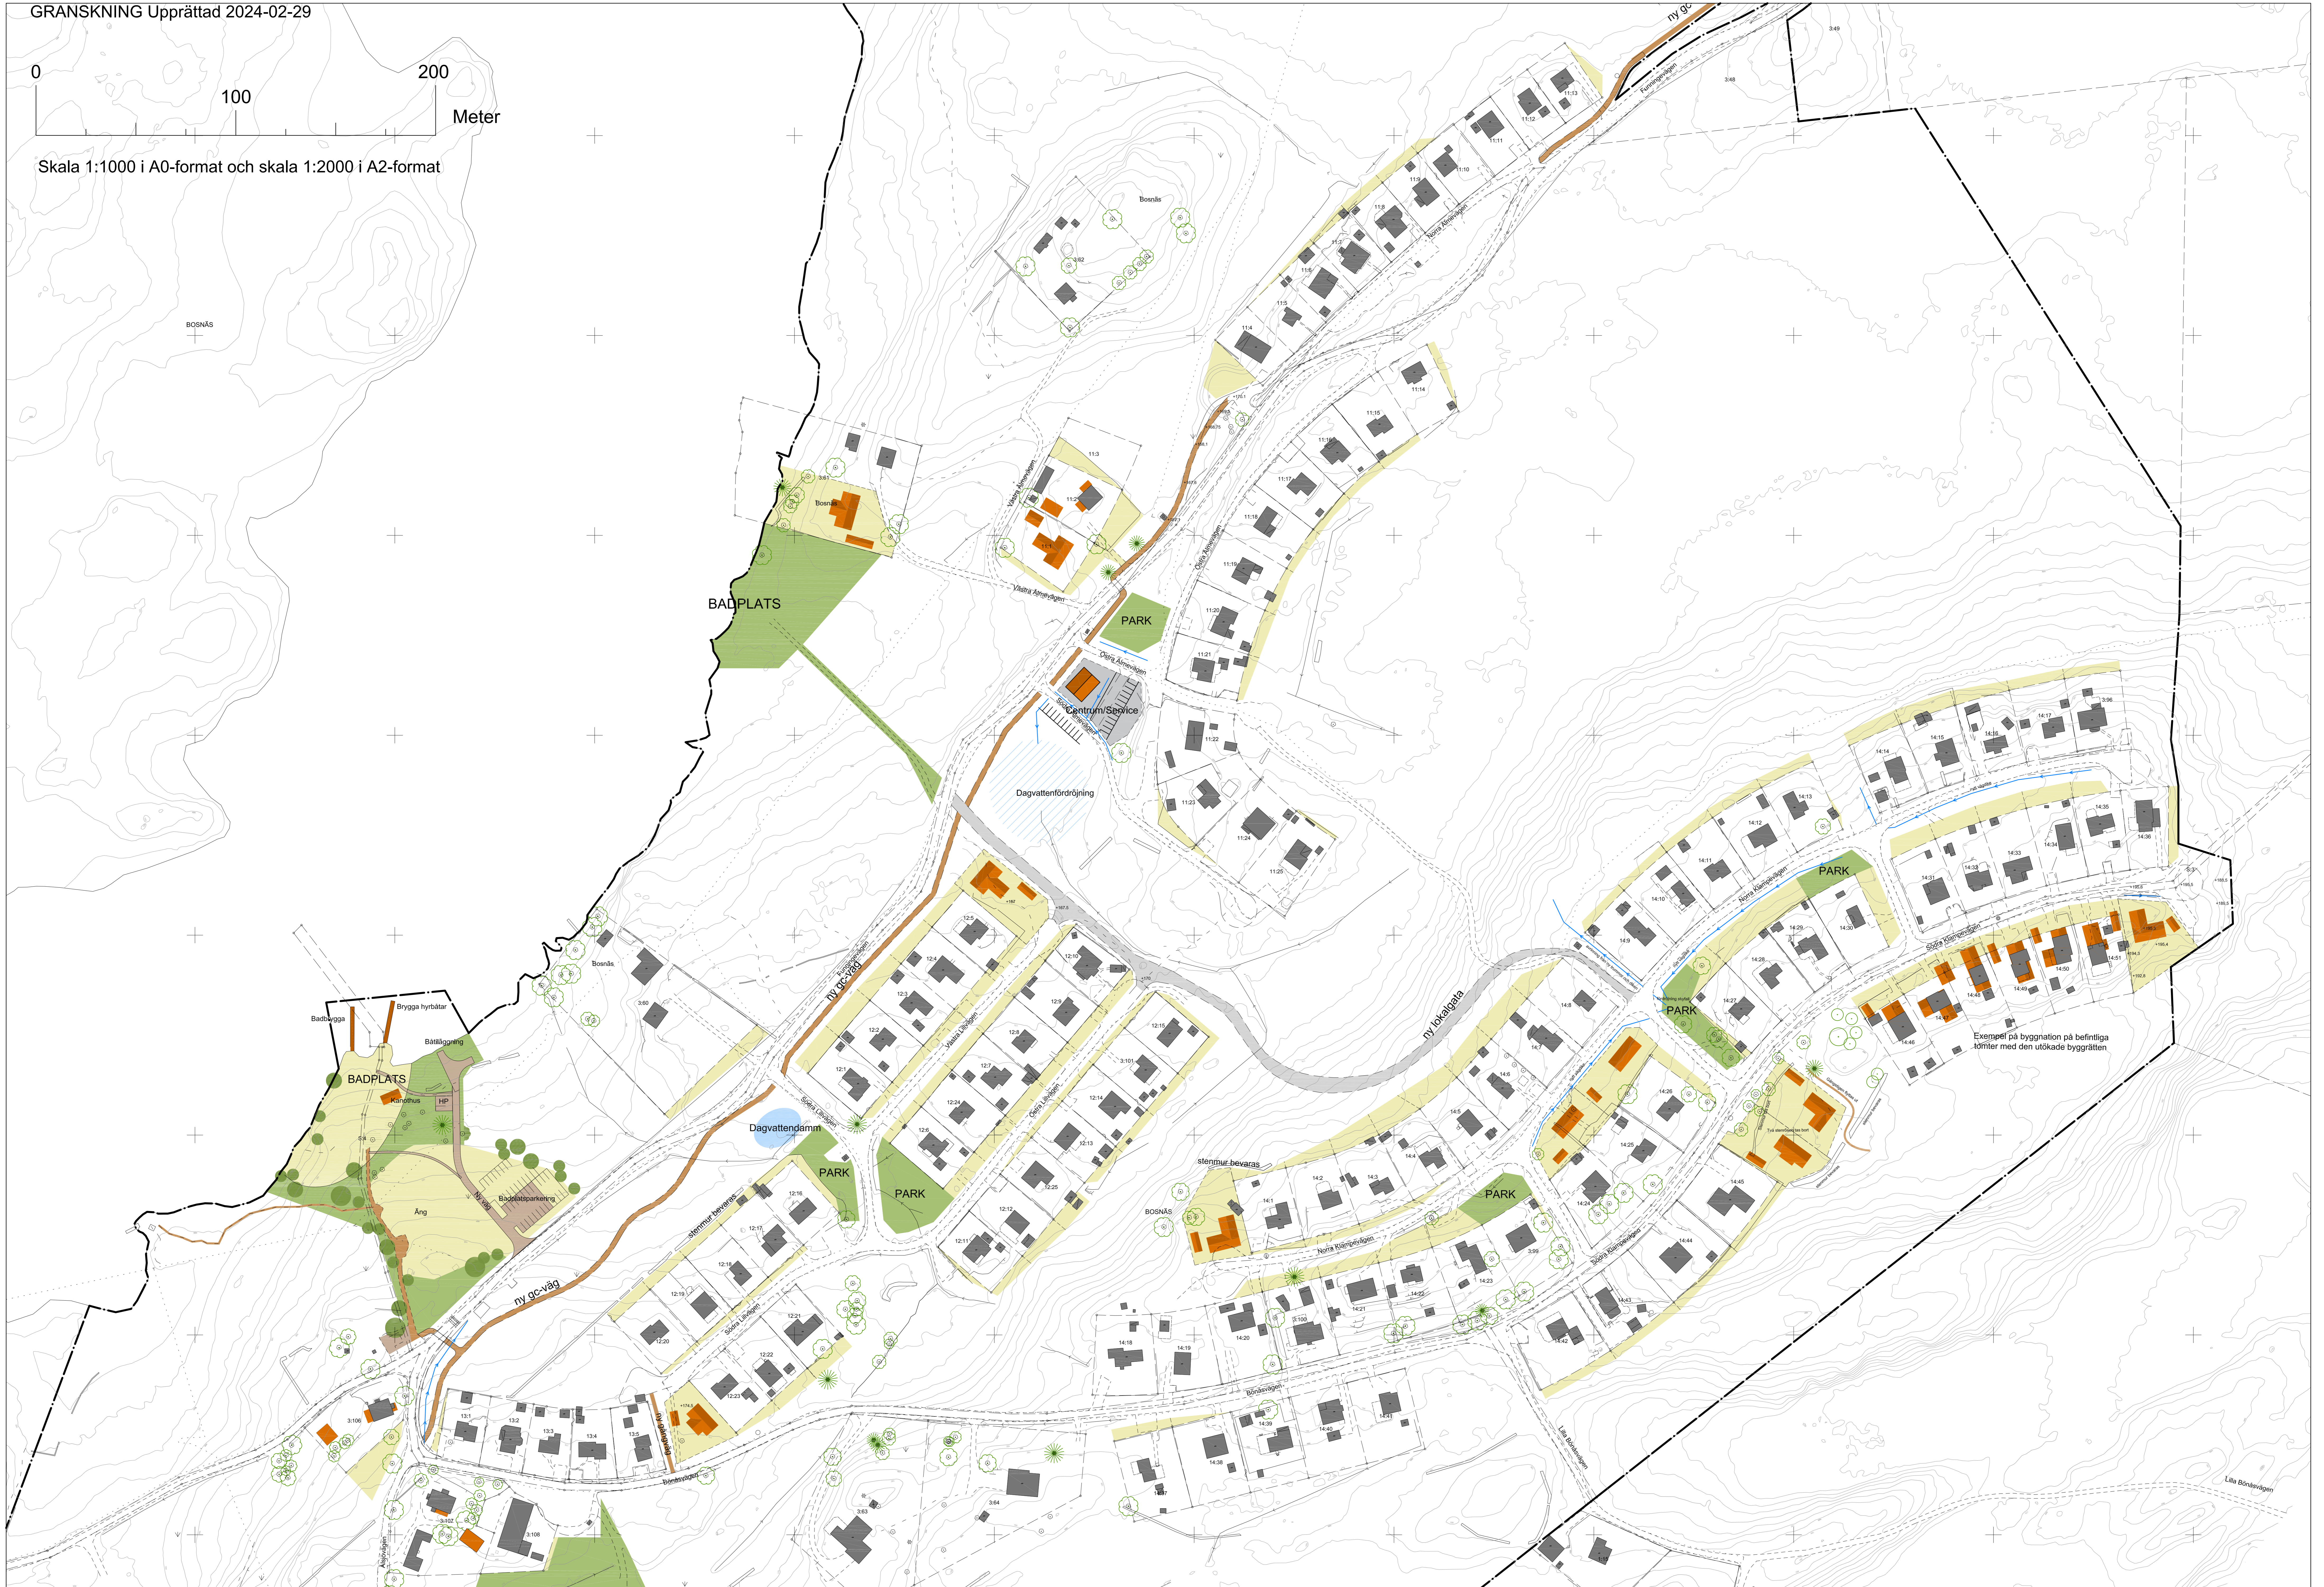

ILLUSTRATIONSPLAN DEL 3

GRANSKNING Upprättad 2024-02-29

X = 110668.83
Y = 6394647.37

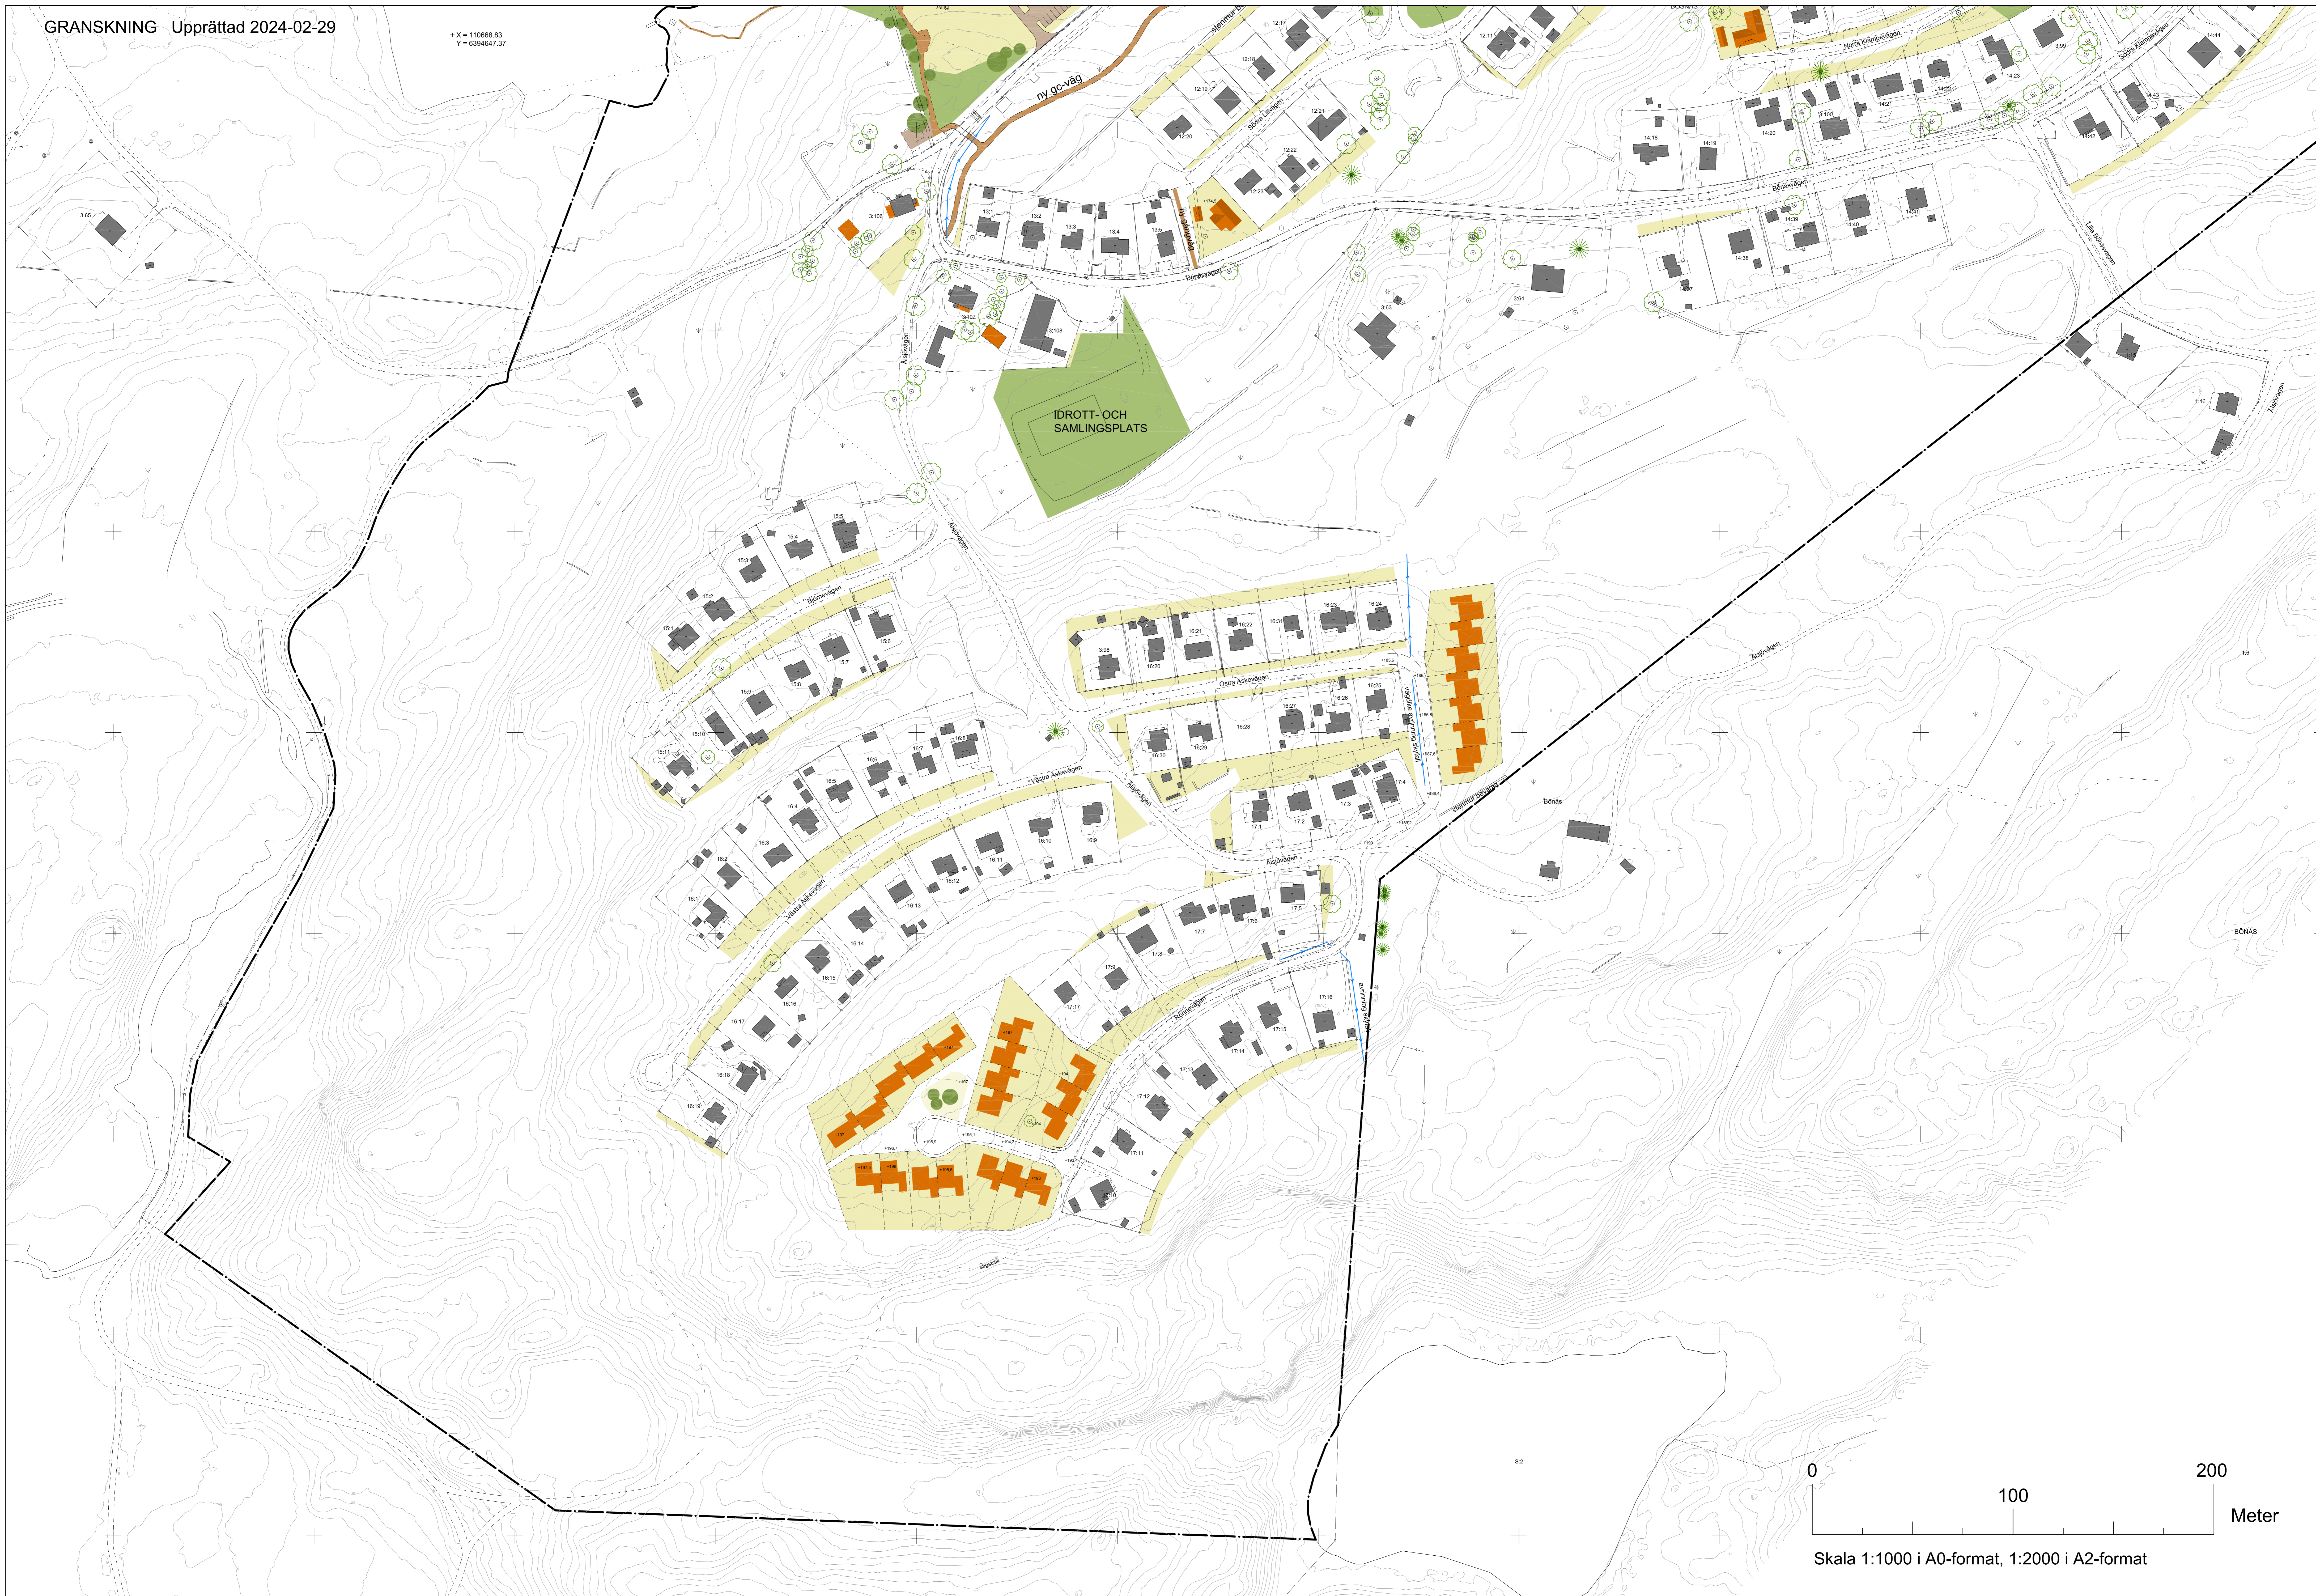

Skala 1:1000 i A0-format, 1:2000 i A2-format